


přízemí

RODINNÝ DŮM MANŽELŮ HAVRÁNKOVÝCH
varianta 2 3

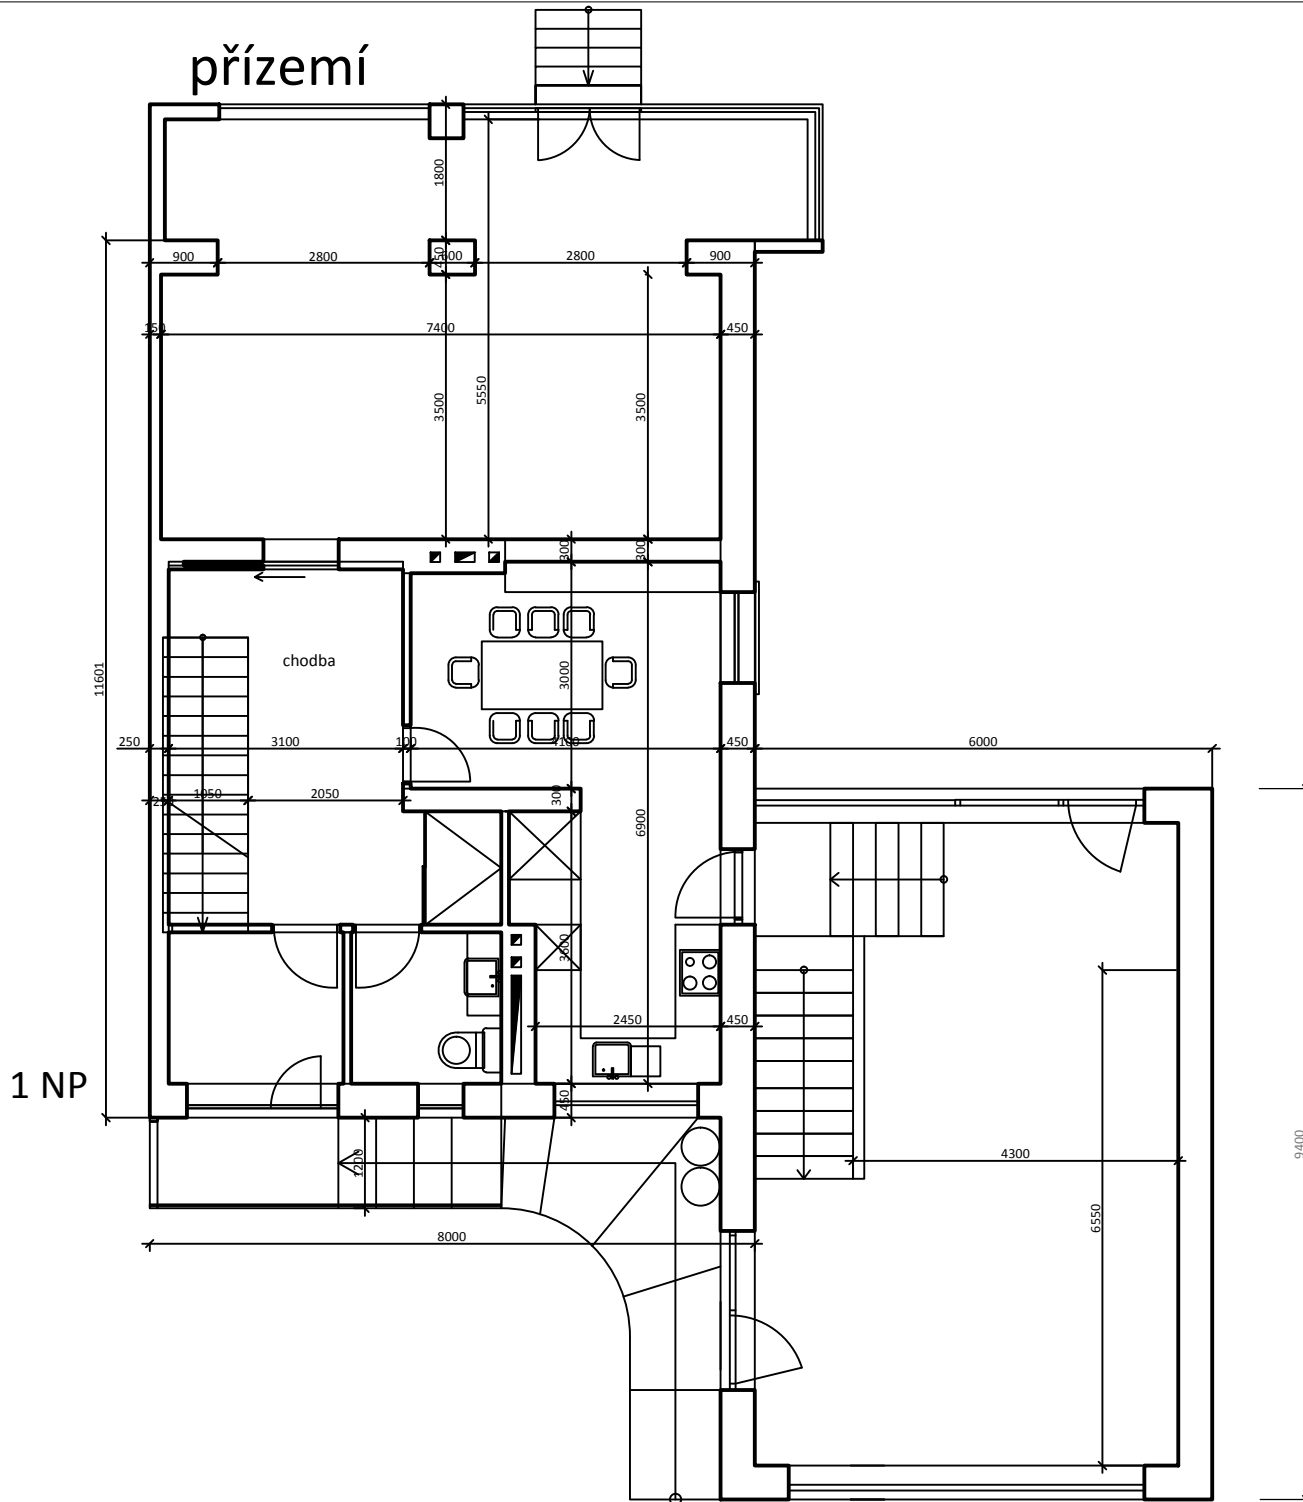

PŮDORYS PŘÍZEMÍ 1:100


RODINNÝ DŮM MANŽELŮ HAVRÁNKOVÝCH
varianta 3



POHLED ULIČNÍ


1:100

RODINNÝ DŮM MANŽELŮ HAVRÁNKOVÝCH
varianta 3

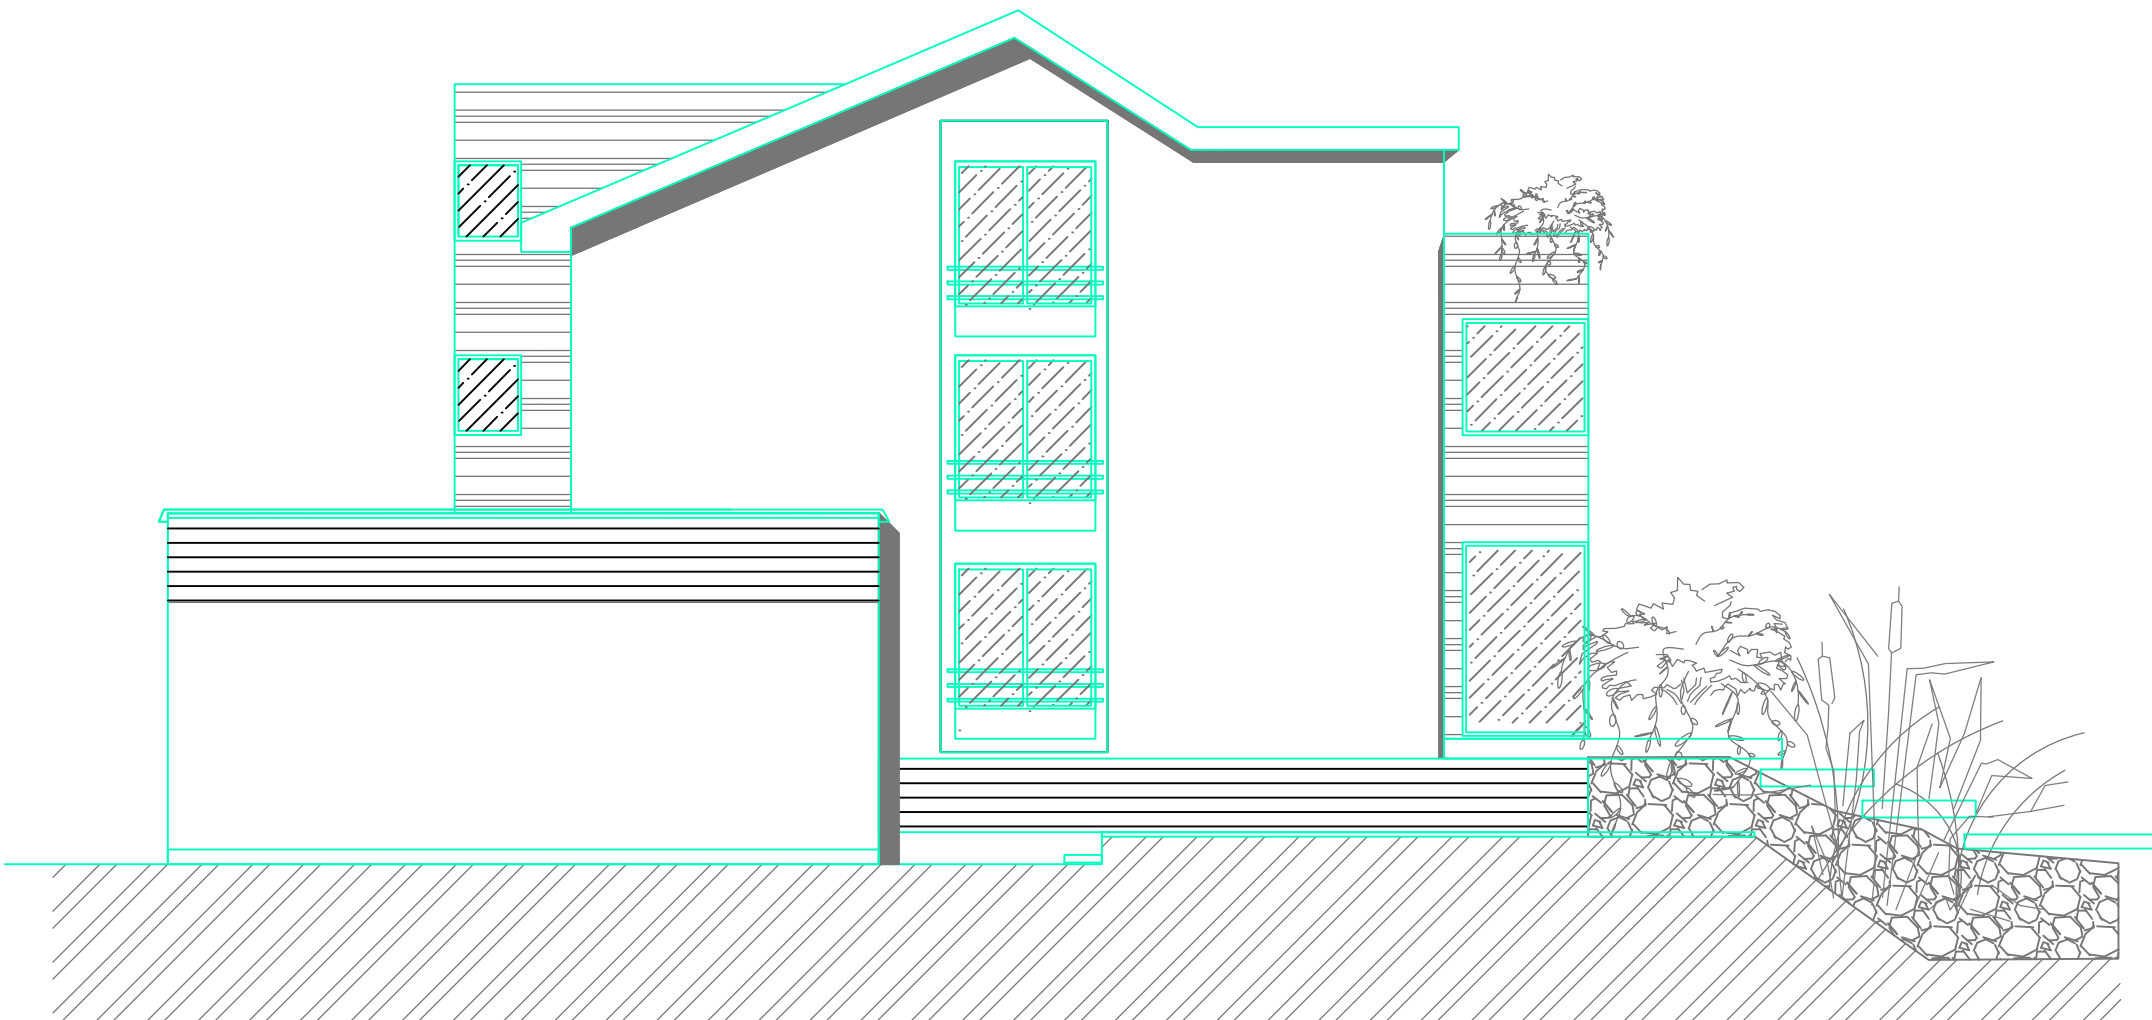

POHLED BOČNÍ 1:100

RODINNÝ DŮM MANŽELŮ HAVRÁNKOVÝCH
varianta 1 2 3

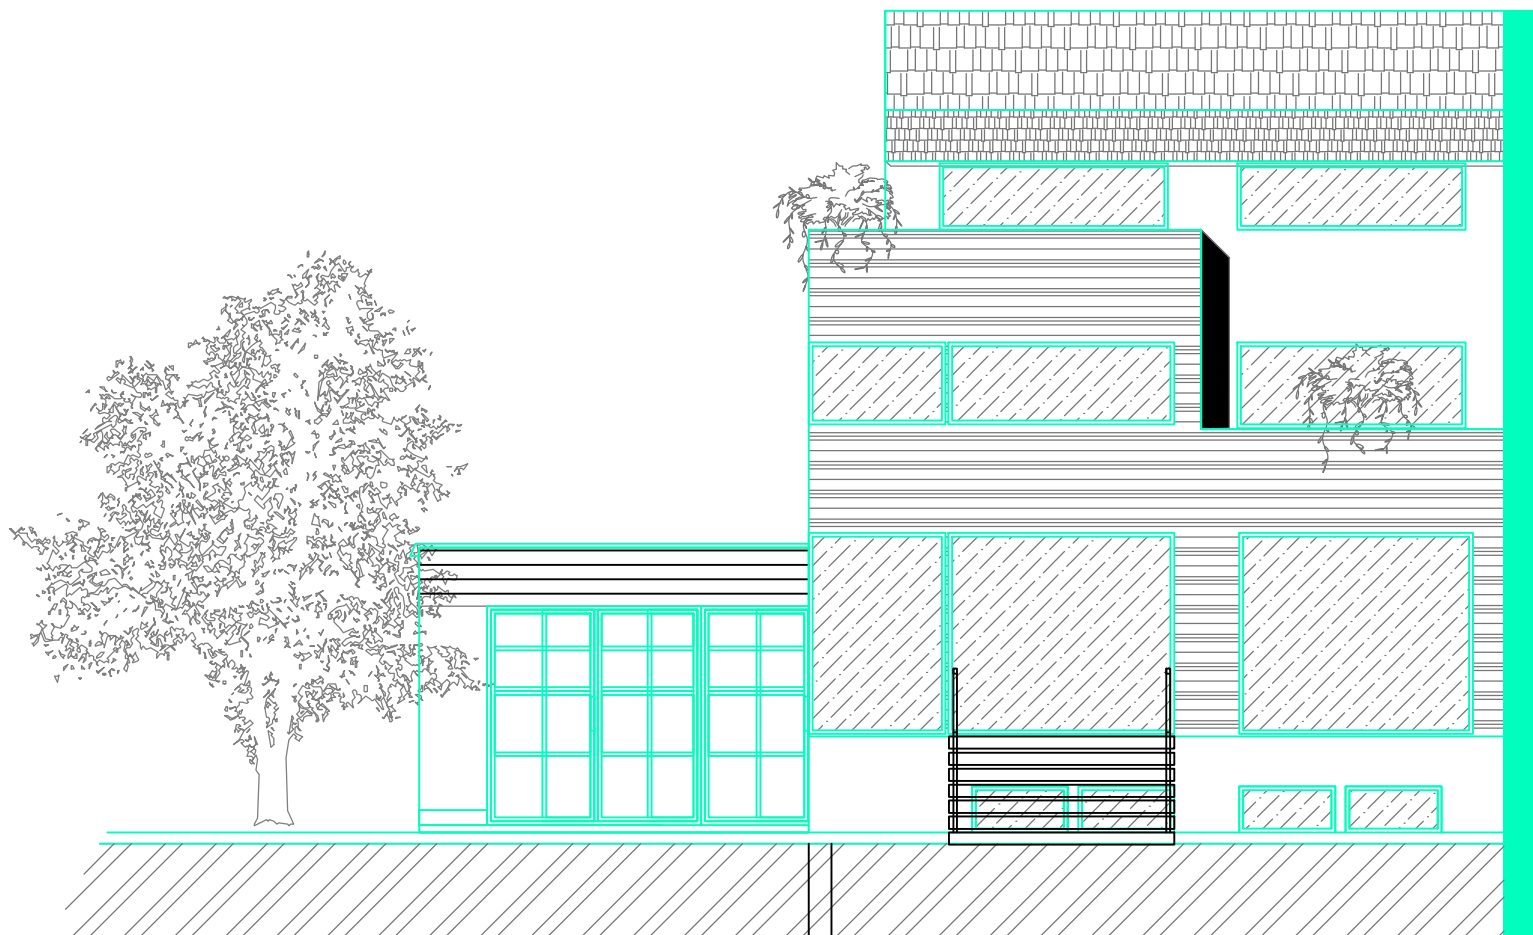

POHLED ZAHRADNÍ

1:100