



PODKROVNÍ BYT
LOŽNICE

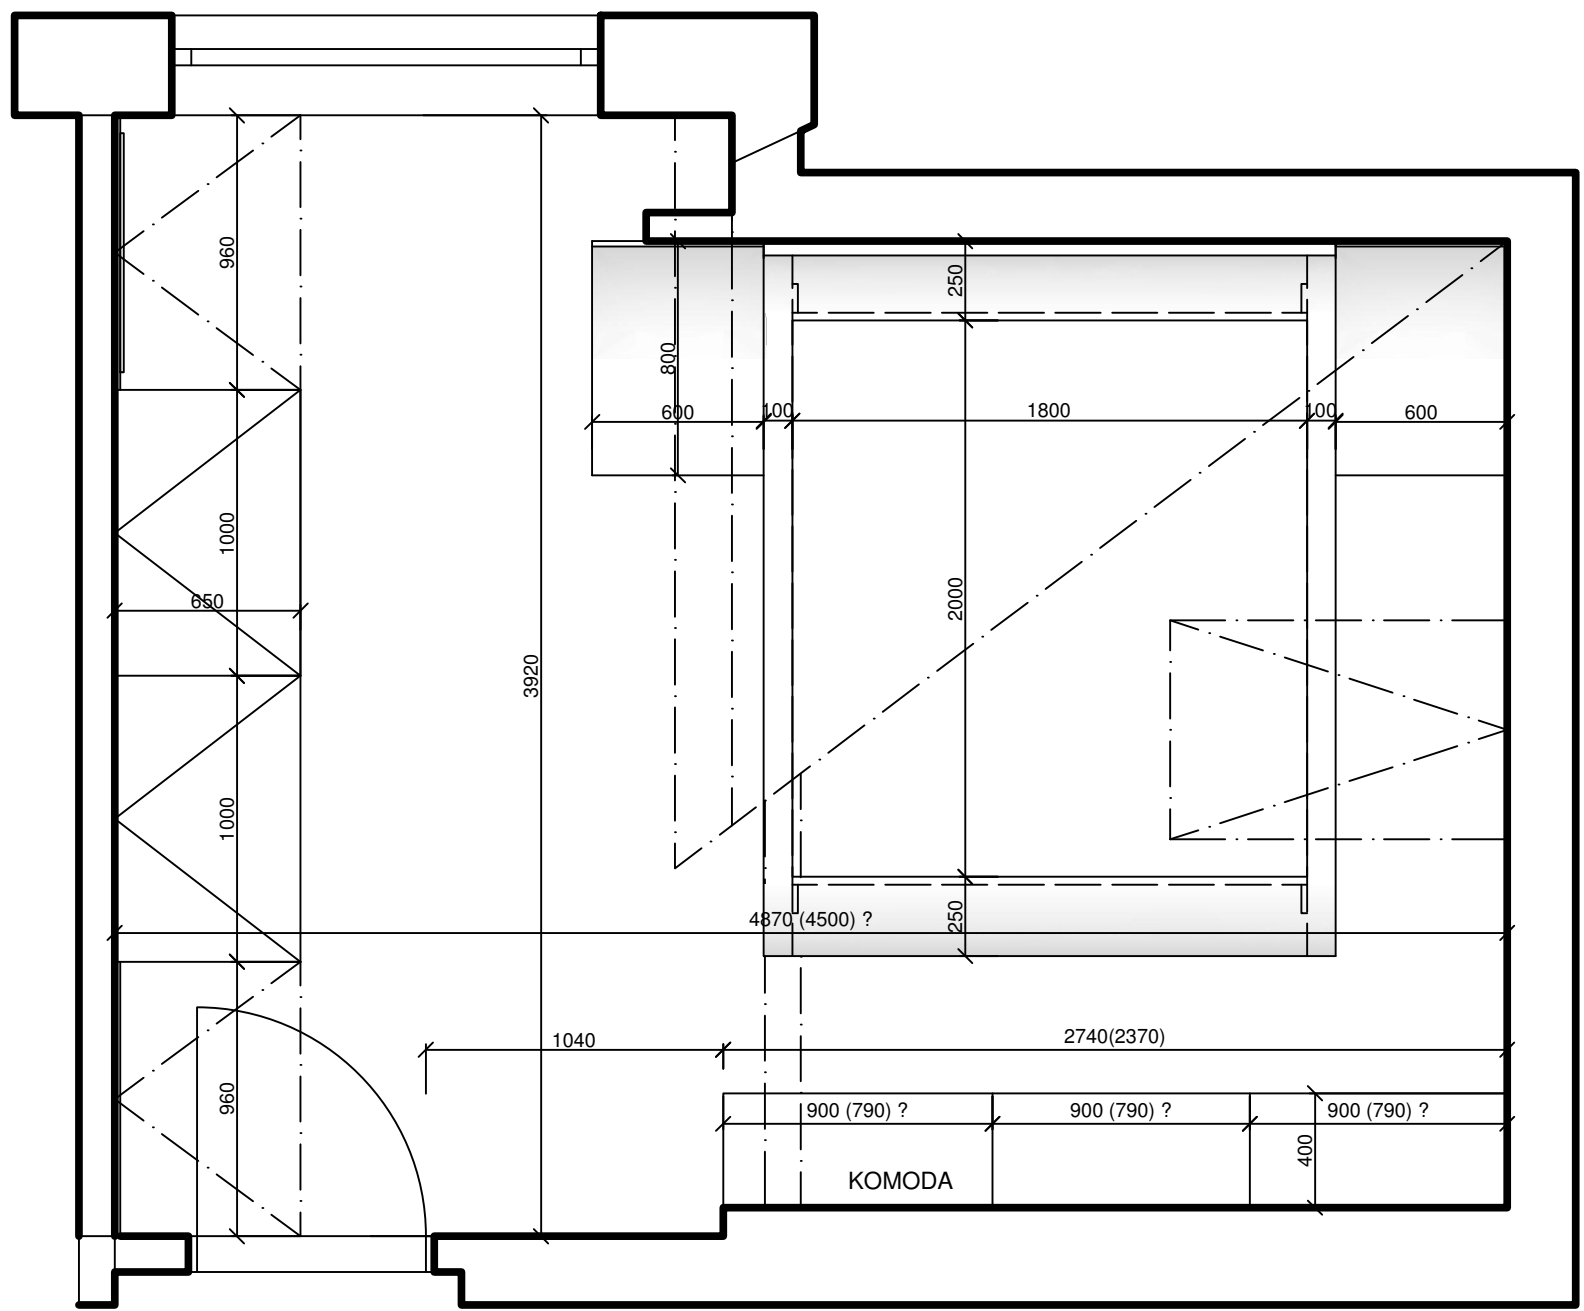


PŮDORYS 1:25

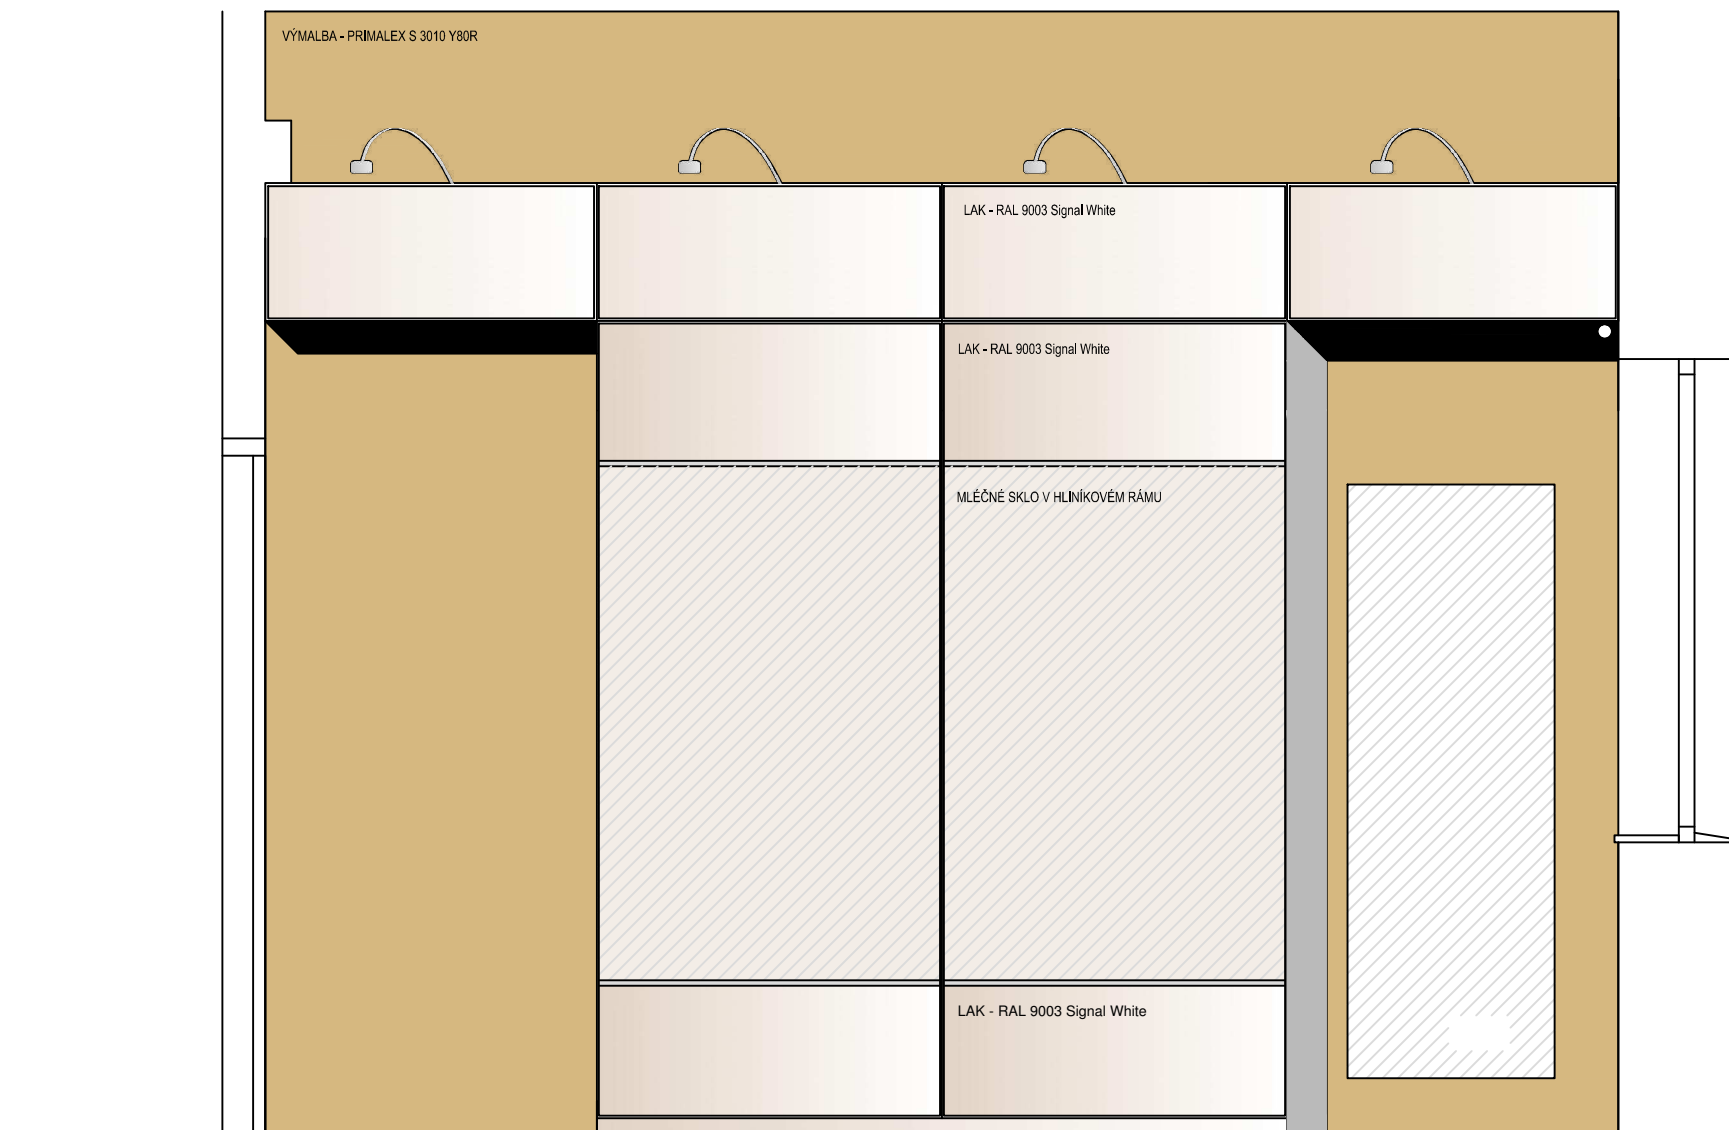

LOŽNICE - SKŘÍŇ - BAREVNÉ ŘEŠENÍ

LOŽNICE - SKŘIŇ - OTEVÍRÁNÍ DVEŘÍ

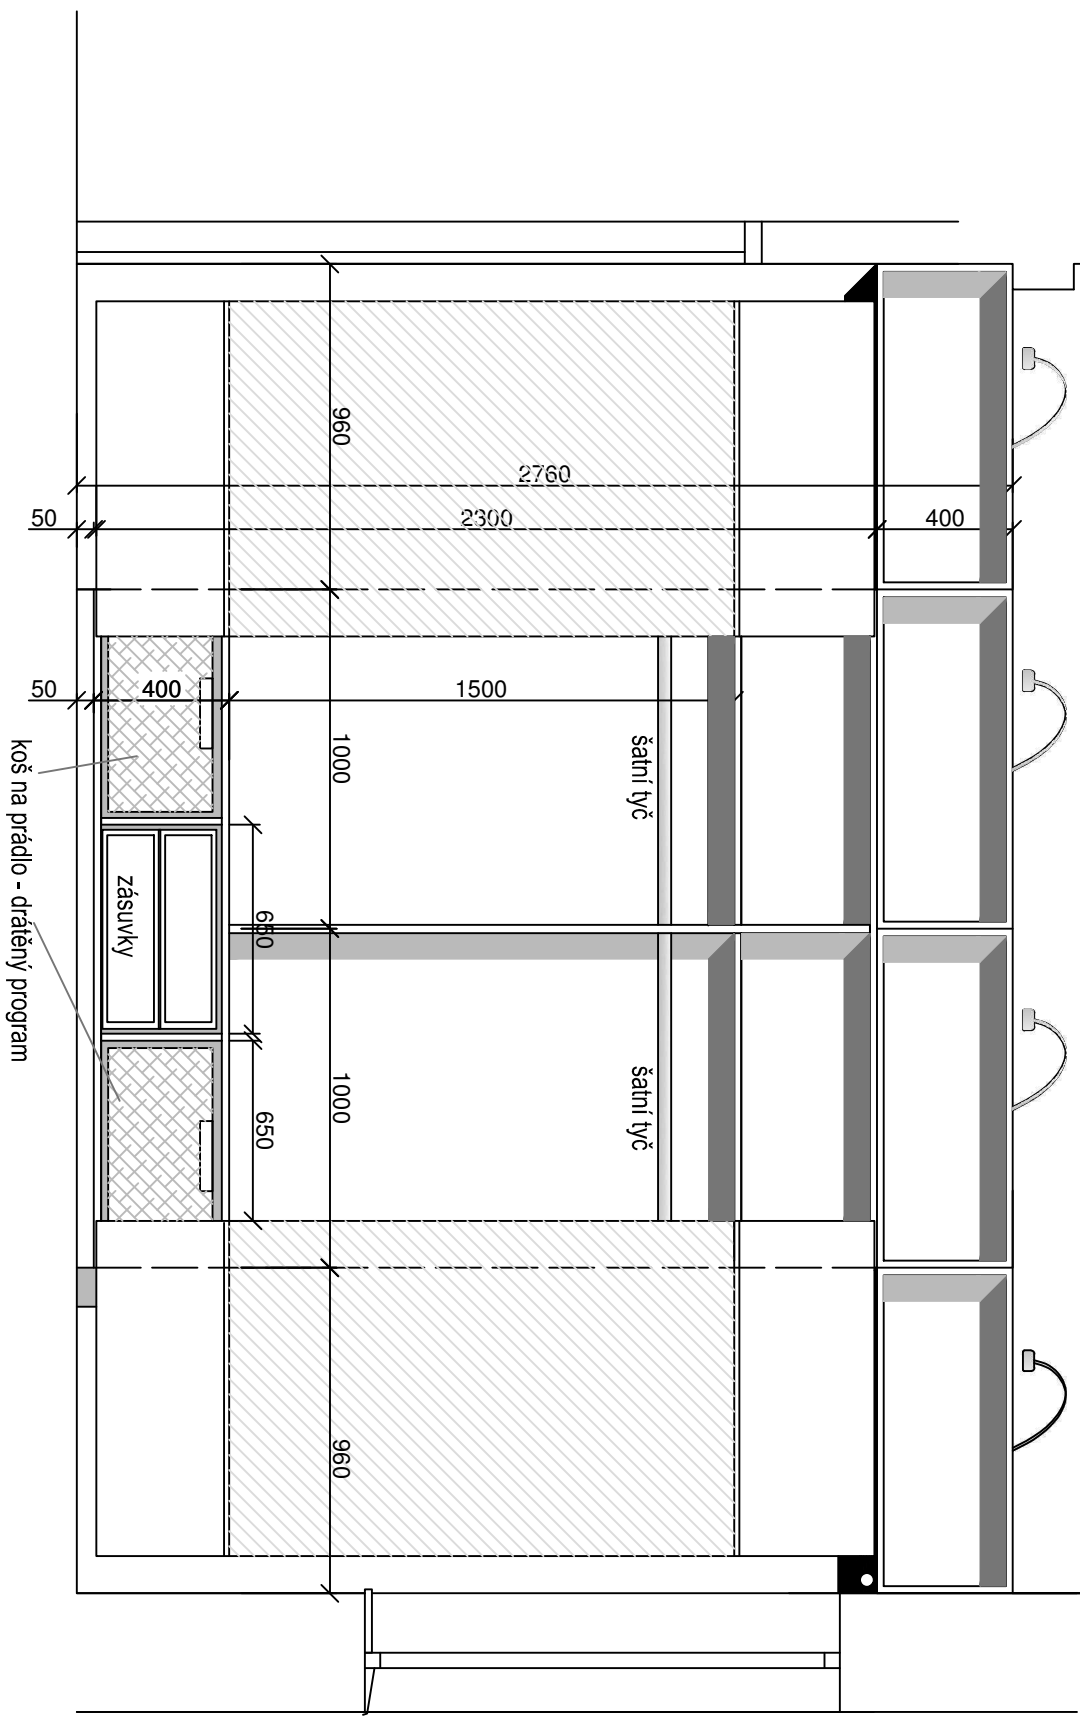



LOŽNICE - KOMODA - BAREVNÉ ŘEŠENÍ 1

LOŽNICE - POSTEL

