


PŮDORYS KOUPELNY M=1:25
NAVRŽENÝ STAV

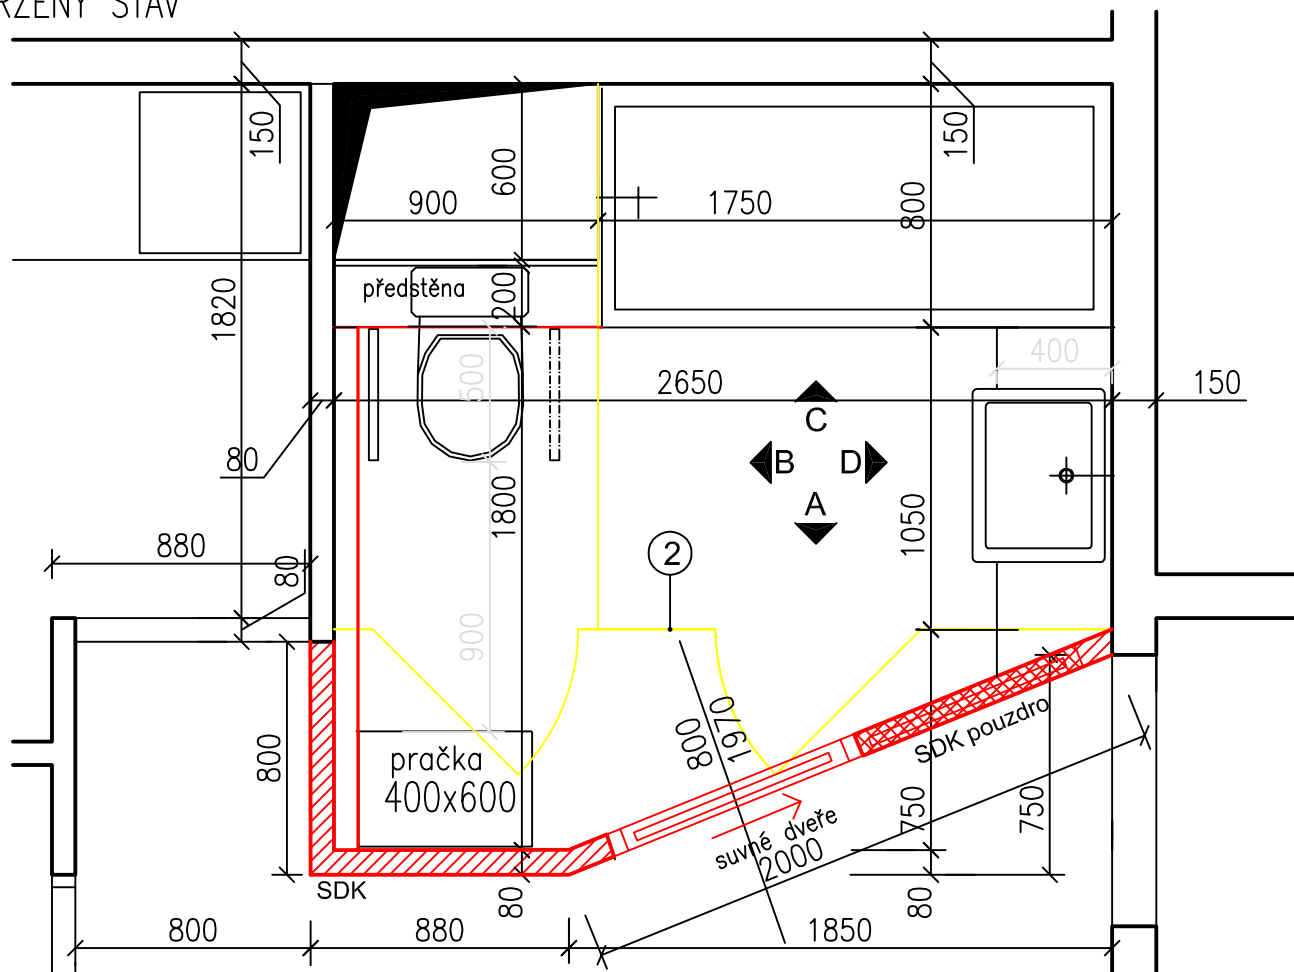

LEGENDA MATERIÁLŮ:

-  STÁVAJÍCÍ ZDIVO
-  BOURANÉ KONSTRUKCE (VIZ POZN.)
-  NOVÉ KONSTRUKCE
SÁDROKARTONOVÁ PŘÍČKA TL. 80 MM
-  NOVÁ KONSTRUKCE:
SÁDROKARTONOVÉ POUZDRO TL. 80 MM

POZN.:
BOURANÉ KONSTRUKCE:

② ODSTRANĚNÍ UMAKARTOVÉHO JÁDRA




PROJEKTANT	ODPOV. PROJEKTANT	VYPRACOVAL	ATELIER PEERS CZ, s.r.o.	
PEERS CZ, s.r.o.	Ing.Arch. E. Sládková	Pavla Vrágová		
			Soběšická 75, 61400 Brno studio@peers.cz www.peers.cz	
MÍSTO STAVBY:	Brno	FORMÁT:	1A4	
INVESTOR:	p. Novotná, Brno	DATUM:	23.9.2011	
AKCE:	PANELOVÝ BYT – BRNO REKONSTRUKCE PRO OSOBY O.S.P.	ÚČEL:	DOKUMENTACE PRO STAV.ŘÍZENÍ	
OBSAH:	PŮDORYS REKONSTRUOVANÉHO BYTU NAVRŽENÝ STAV	MĚŘÍTKKO:	ČÍSLO VÝKRESU: 1:25 04	


DANA NOVOTNÁ / BYT VINOHRADY, BRNO
REKONSTRUKCE BYTU PRO OSOBY O.S.P.

KOUPELNA - OBKLAD

SIKO-LINEA 250x330

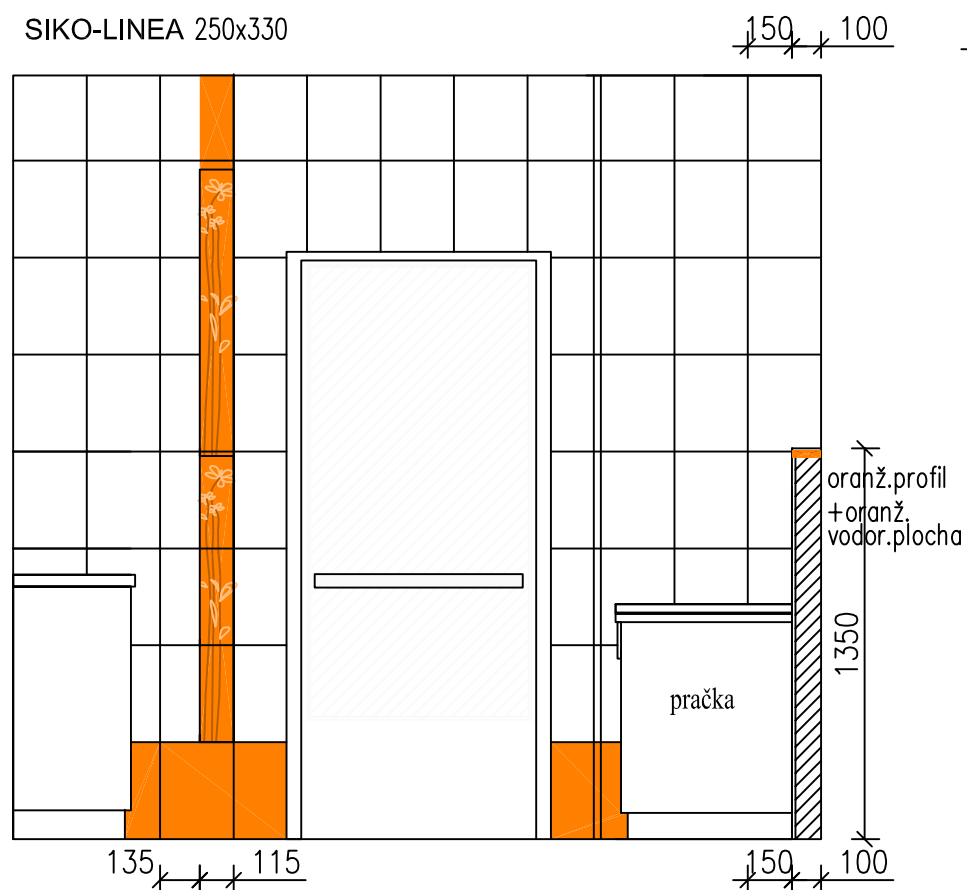


POHLED A, B 1:25

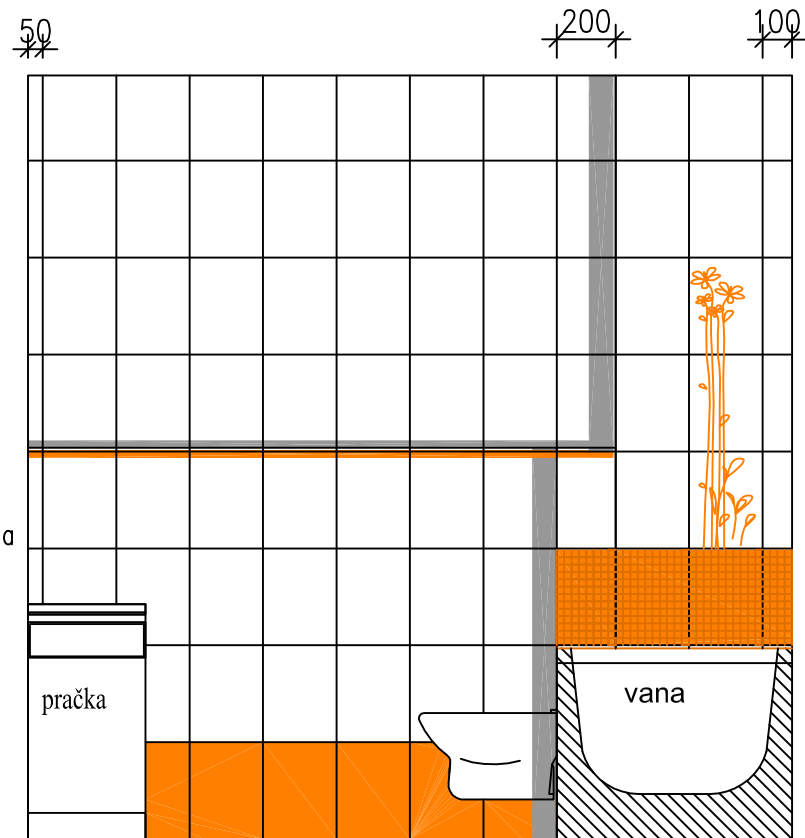

STUDIE KOUPELNY, BYT p.NOVOTNÉ BRNO
zpracovala: Bc. Pavla Vrágová
odpovědný projektant: Ing.Arch. Elena Sládková

DANA NOVOTNÁ / BYT VINOHRADY, BRNO
REKONSTRUKCE BYTU PRO OSOBY O.S.P.

KOUPELNA - OBKLAD

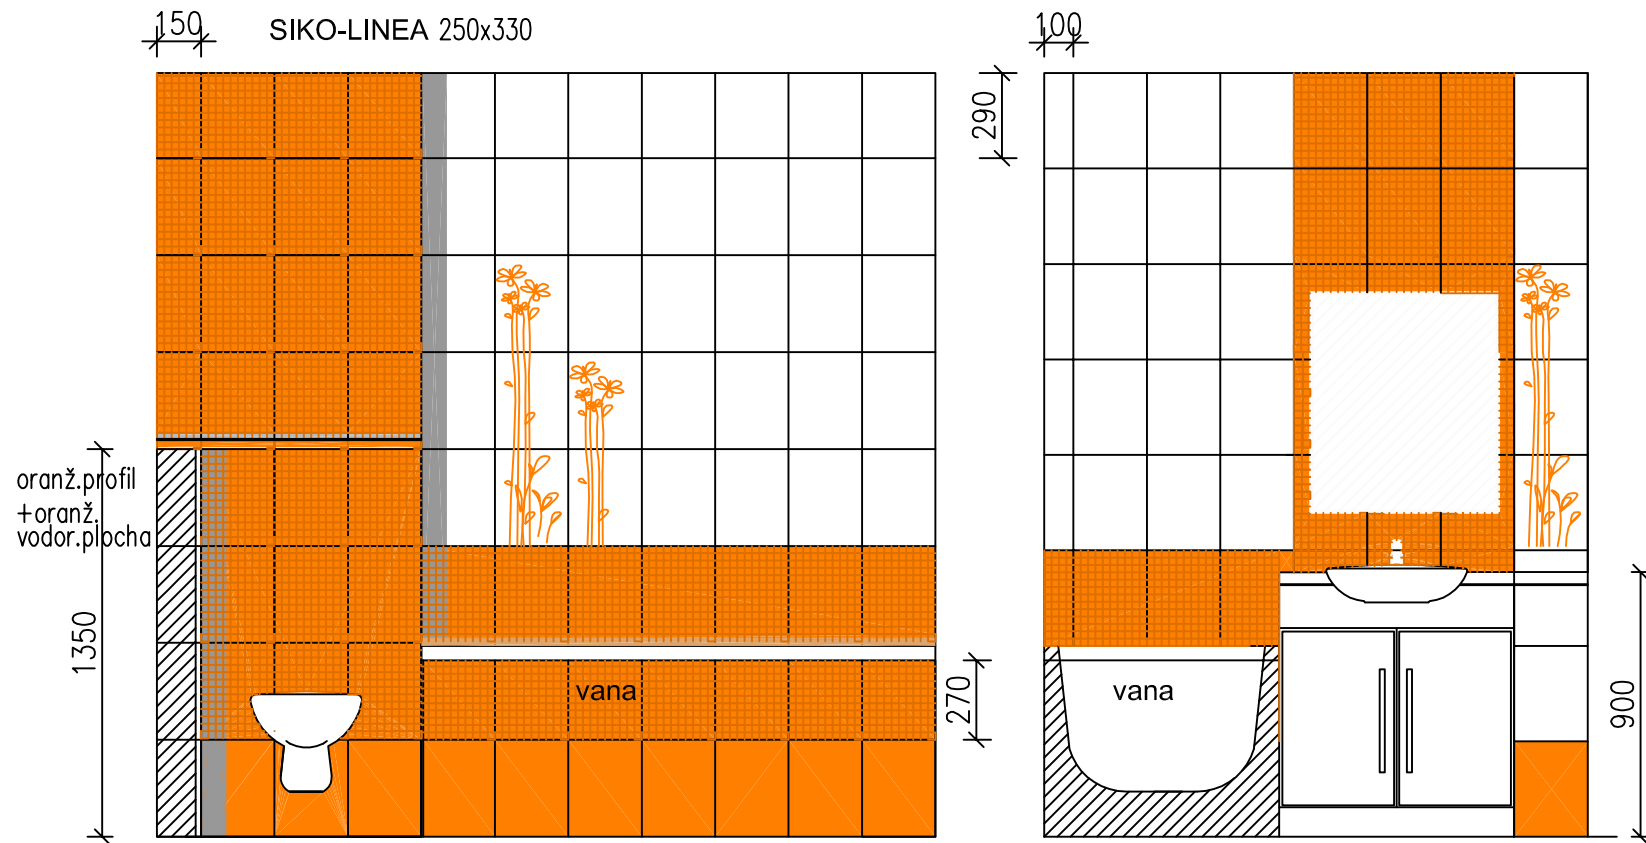

POHLED C, D 1:25

STUDIE KOUPELNY, BYT p.NOVOTNÉ BRNO
zpracovala: Bc. Pavla Vrágová
odpovědný projektant: Ing.Arch. Elena Sládková